




平面図

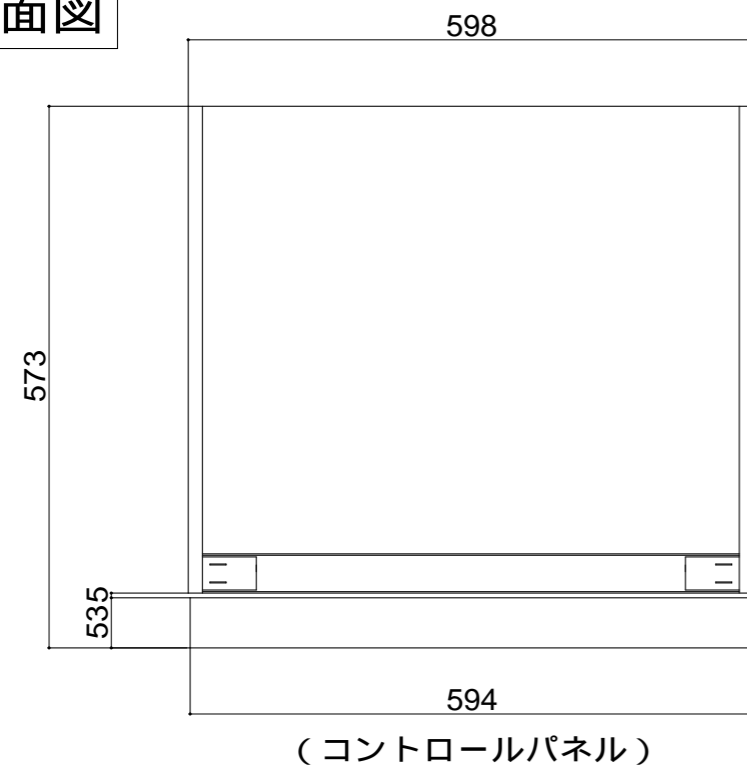


背面図

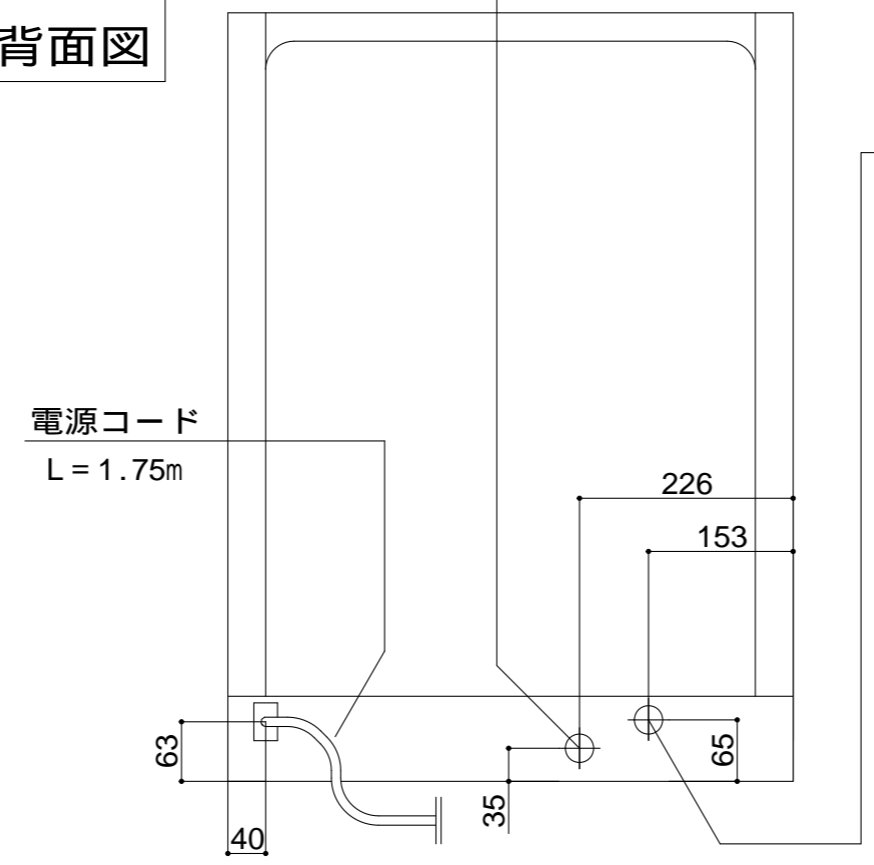

正面図

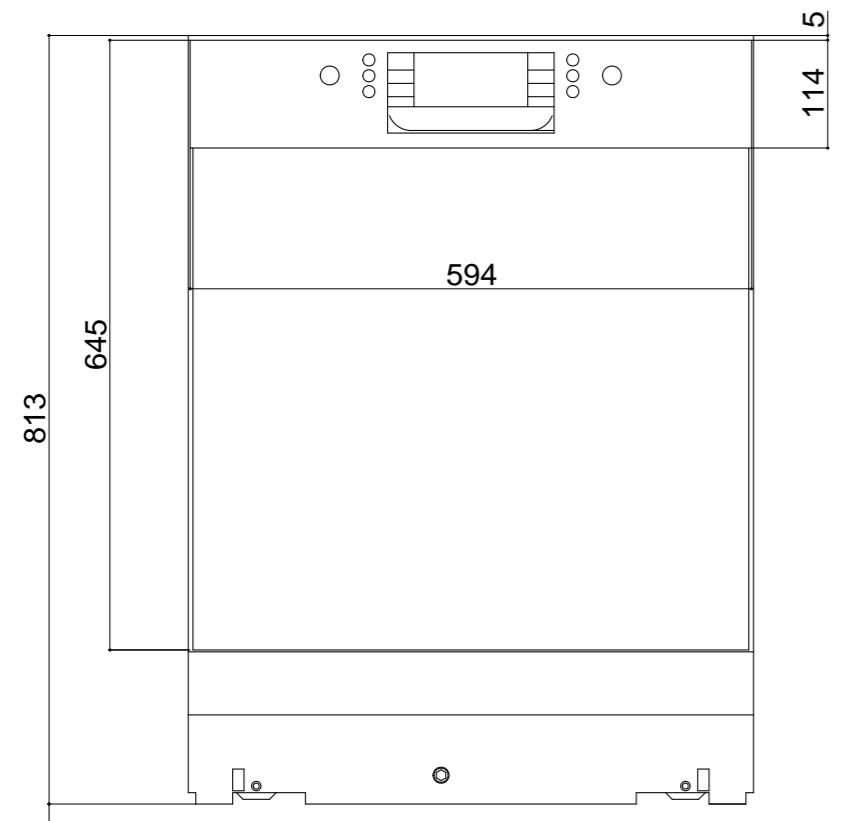

側面図

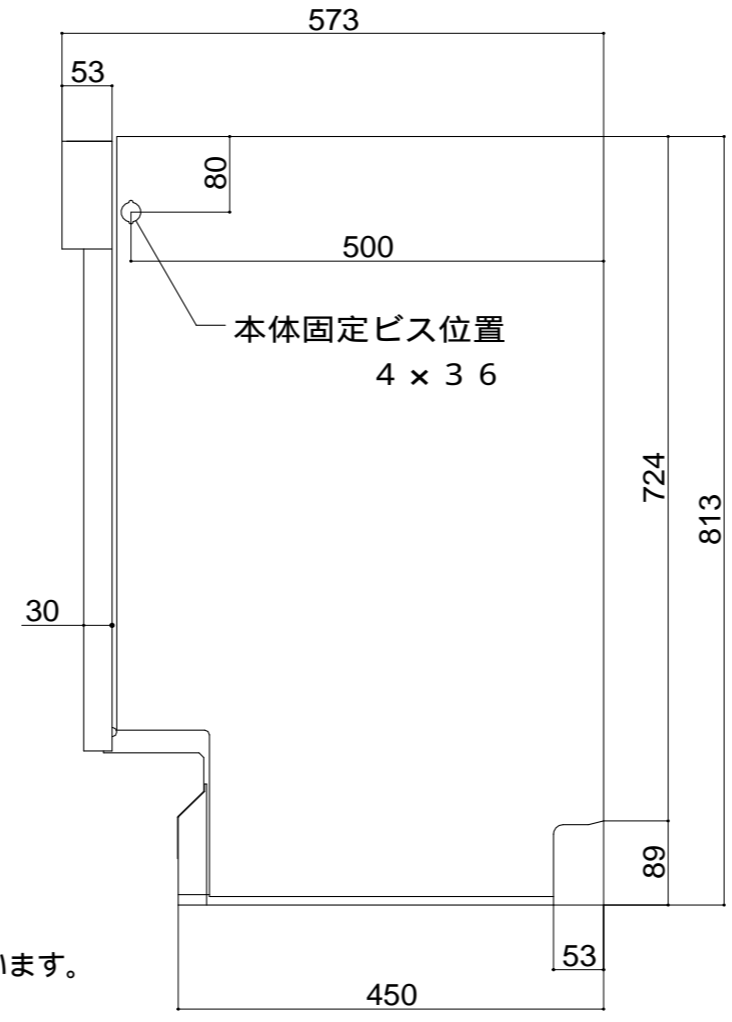


排水ホース
L = 1.9m
(外径22mm)

給水ホース
L = 1.65m
(外径25mm)

改訂 No.	日付	記事

給水電磁弁
詳細

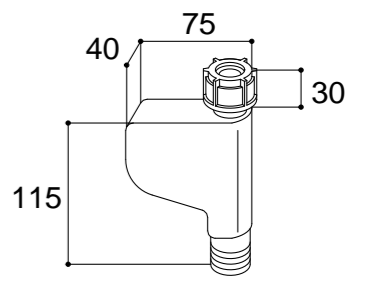

仕 様	型式	SD6P9B
	設置方法	ビルトイン
	電源	ブレーカー付き 単相200V・15A専用回路(アース付)
	周波数	50/60Hz
	コンセント 形状	露出型 パナソニック WKS294 埋込型 パナソニック WTF19324WK
	消費電力	1700W
	作動水圧	0.05 ~ 1.0Mpa
	給水接続	60 以下 通常は給水接続を行ってください。 給湯器と接続を行う場合は先止め式でかつ60 まで のお湯調節を行ってください。 同時に食器洗い機のプログラムを温水接続に変更し てください(詳細は取扱説明書をご覧ください)。
	製品寸法	W598mm D573mm H813~873mm 寸法公差±1mm
	開口寸法	W600mm D573mm以上 H815~875mm
アジャスター	3点(前方2点/後方1点) 調整高さ0~60mm	
面材重量	2.5kg~8.5kg	
重量	48kg	

アジャスター調整
0~60mm

納品時に、コントロールパネル下にフィラーが付いています。
フィラーは必要に応じて、お使いください。
フィラーの使い方は、取付設置マニュアルをご参照ください。

製品名	ボッシュ ビルトイン食器洗い機 60cm		
品番	SMI46TS016	縮尺	1/8
承認	照査	製図	作図日 2020年12月 投影法
株式会社 G - P l a c e			